

Blokové schéma - FVE

**Stávající kab. skříň
(sloupek)**

Elektroměrový rozv.

Rozvaděč pro RD


Nový rozvaděč pro FVE

rozvody DC Umax 1000V DC String1 2x FlexSolar 1x6

rozvody DC Umax 1000V DC String2 2x FlexSolar 1x6

Panely - String 1

Panely - String 2

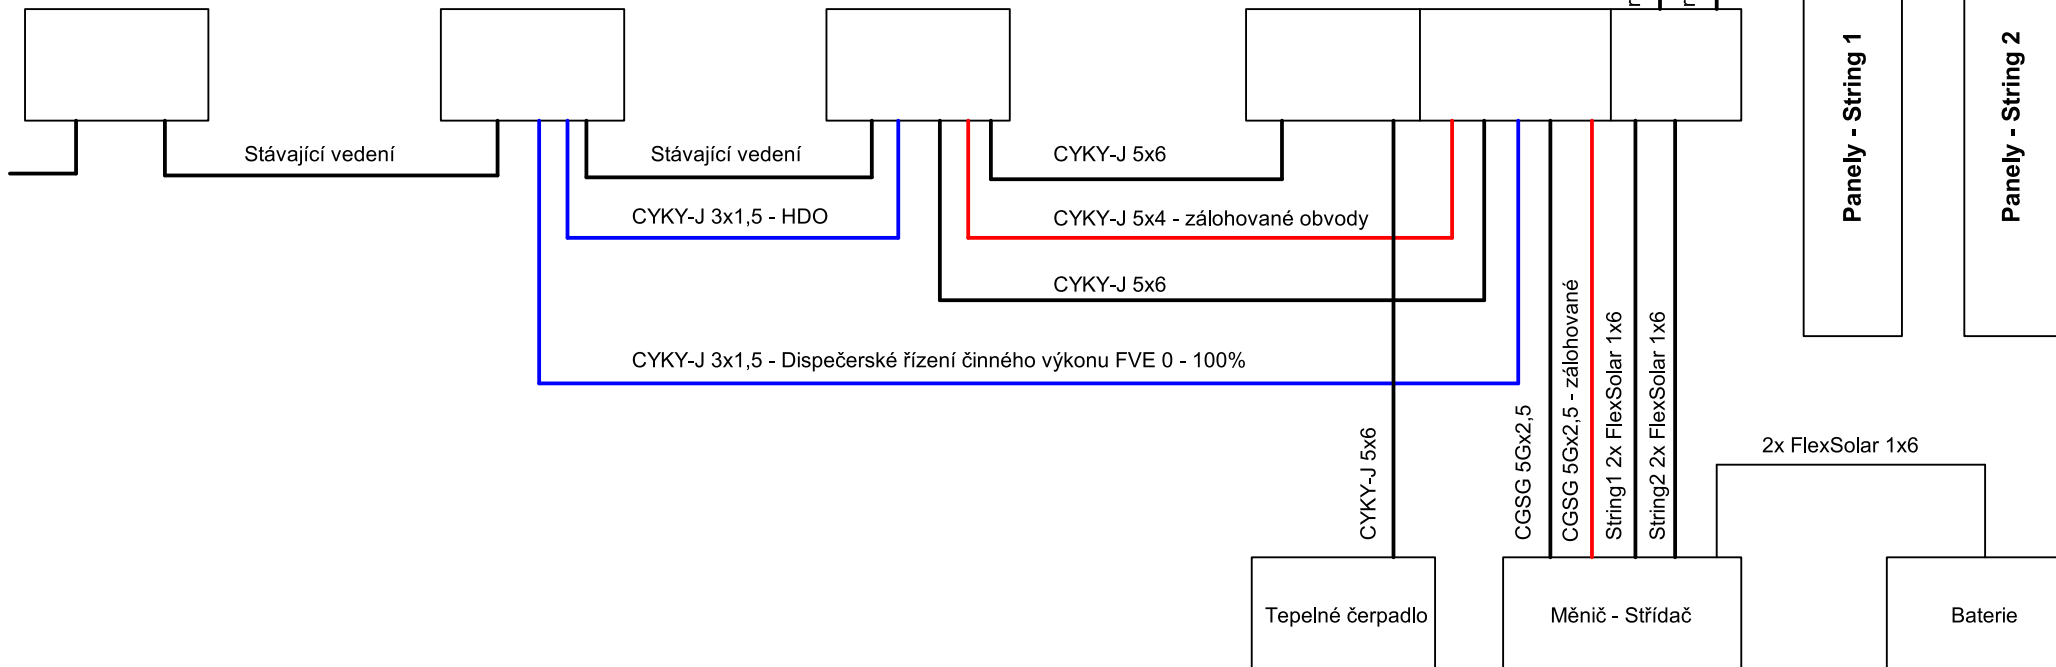

<p>ELMATERM s.r.o. Tř.Dr.M.Horákové 534/78 Liberec</p>	<p>Kreslil a navrhl: Matěj Binhak</p>	<p>Datum: 03/22</p>
<p>tel. 485107796 info@elmaterm.cz www.elmaterm.cz</p>	<p>Schválil: Jan Matějka</p>	<p>Měřítko:</p>
<p>Název: Blokové schéma - FVE</p>		<p>Výkres č.:</p>